Krohne Headquarter 55 Cherry Hill, MA
M 1:250
24.08.2016

DHP | DUBBICK HIERSIG PARTNER
ARCHITEKTEN BDA · STADTPLANER

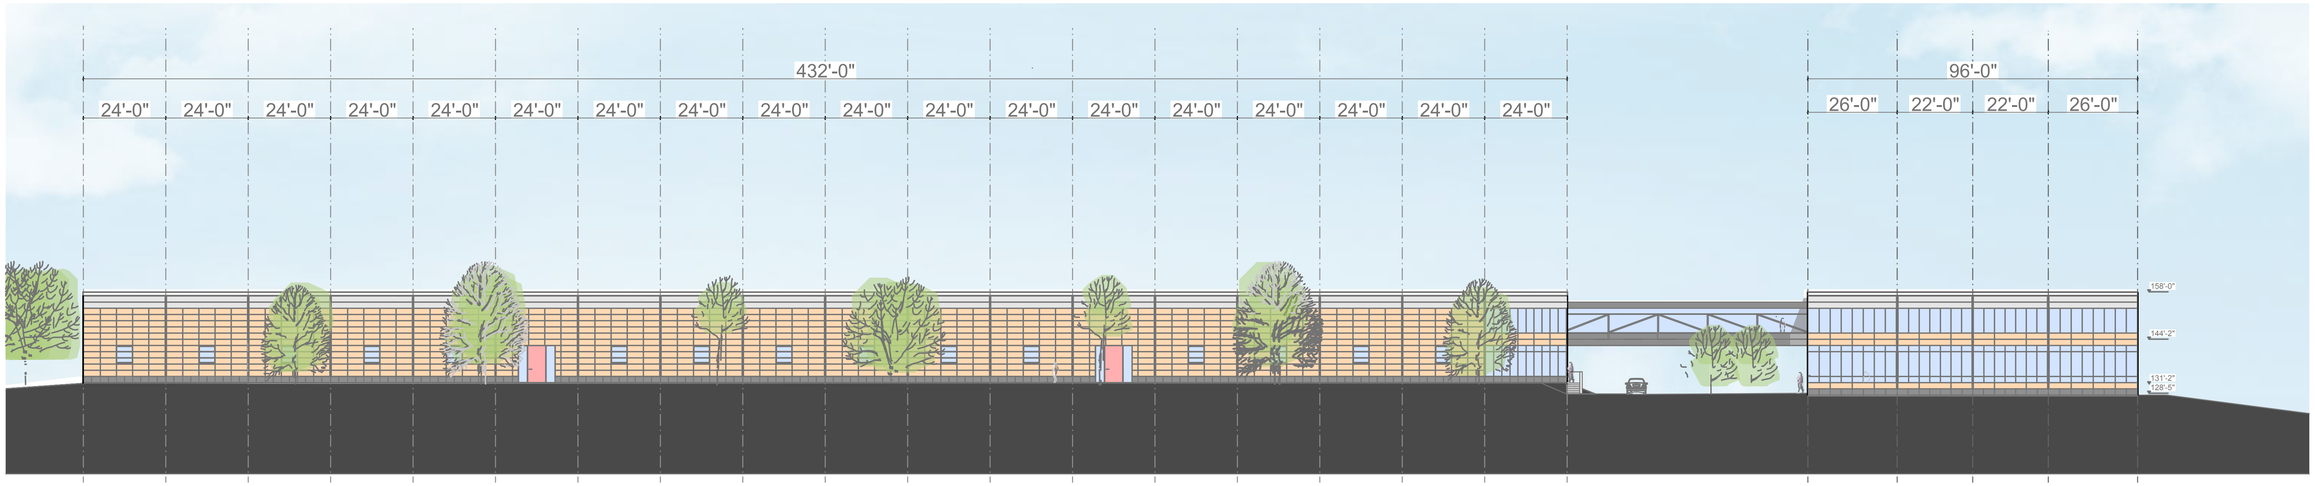

NORTH ELEVATION OF OFFICE BUILDING + PRODUCTION HALL

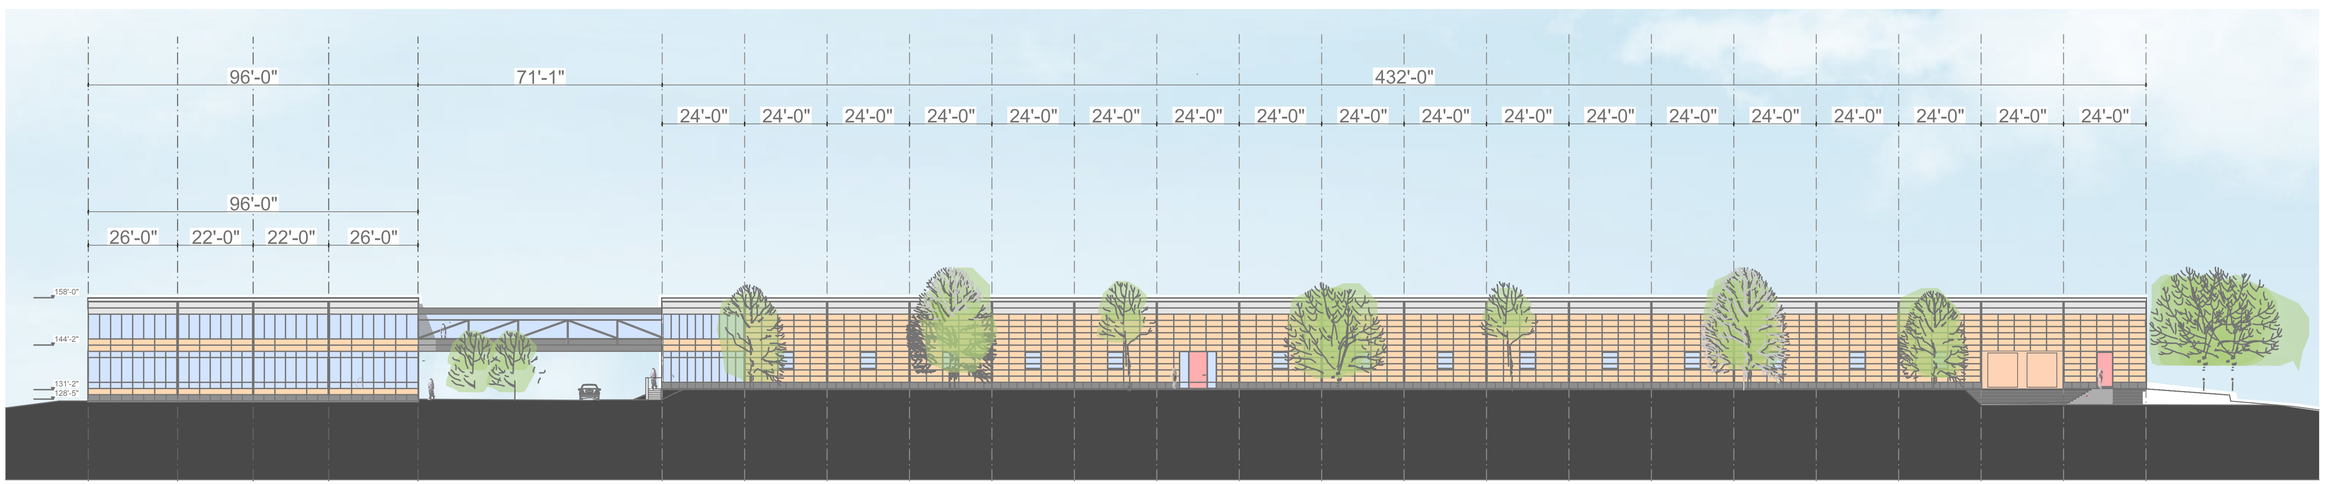

SOUTH ELEVATION OF OFFICE BUILDING + PRODUCTION HALL

DHP Architekten BDA
Elisabethstr. 15
D - 40217 Düsseldorf
Fon +49 (0) 211 . 84 74 1
Fax +49 (0) 211 . 13 44 52
mail@dhp-arch.de
www.dhp-arch.de